


BOFAKTABLAD

TRÄBYN

KOMPISLÄGENHET ca 45m²

TALLÖRTSBACKEN 19

LÄGENHET 1101A 1101B 1106A 1106B 1107A 1107B 1112A 1112B
1201A 1201B 1206A 1206B 1207A 1207B 1212A 1212B
1301A 1301B 1306A 1306B 1307A 1307B 1312A 1312B

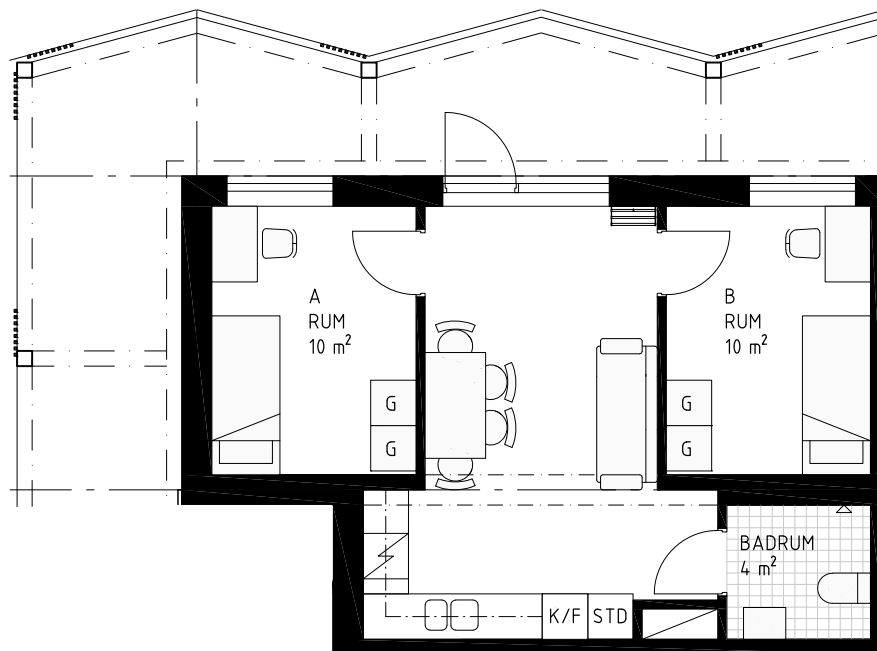

LÄGENHETEN FÖREKOMMER ÄVEN SPEGELVÄND

0 1 5m

SKALA 1:100 (A4)

FÖRKLARINGAR

KAPPHYLLA

GARDEROB


KYL / FRYSS

STÄDSKÅP

SPIS

ÖVERSKÅP

RUMSHÖJD ÄR CA 2,4 M DÄR INGET ANNAT ANGES.

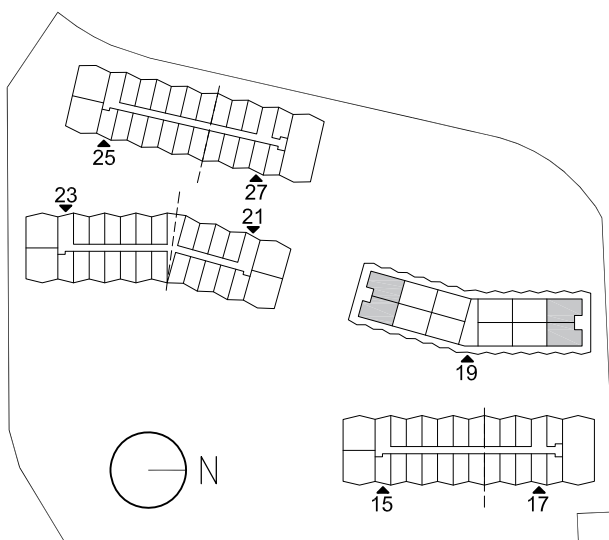

3 TR
2 TR
1 TR
ENTRÉPLAN
TALLÖRTSBACKEN 19