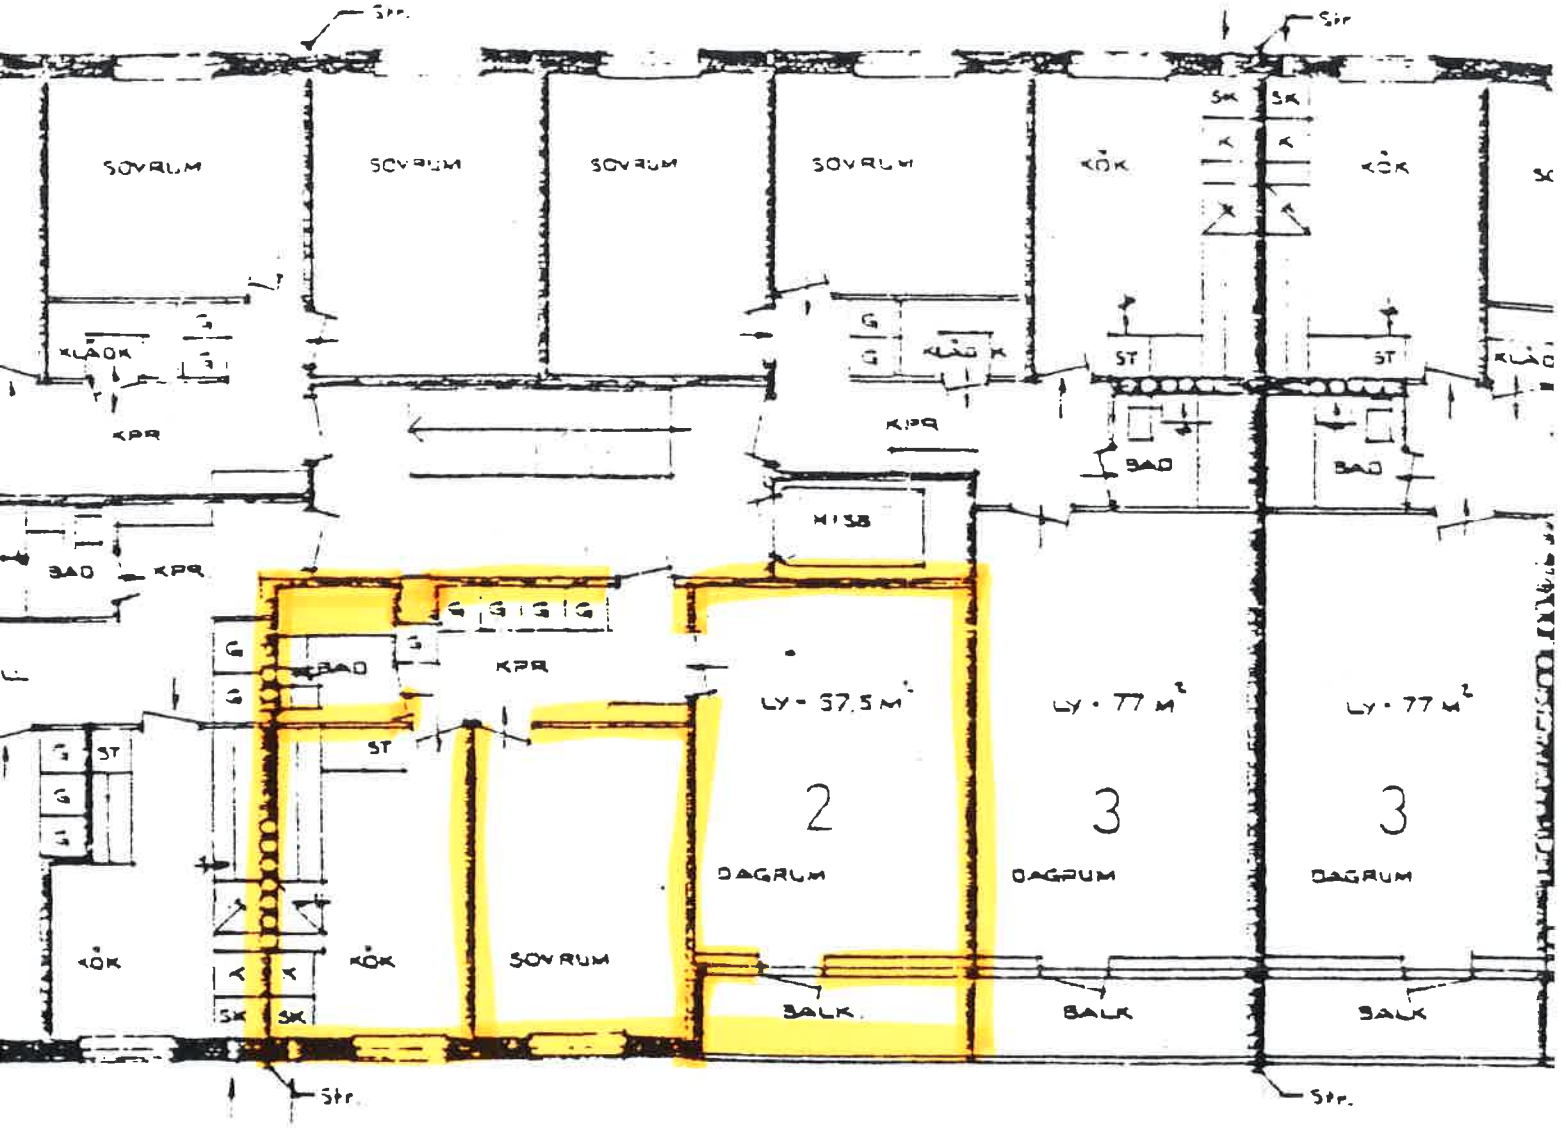
Str.
SOVRUM
SOVRUM
SOVRUM
SOVRUM
KÖK
KÖK
KLÄDK
KPR
KPR
BAD
BAD
BAD
KPR
KPR
ST
ST
ST
LY = 57,5 M²
LY = 77 M²
LY = 77 M²
2
3
3
DAGRUM
DAGRUM
DAGRUM
KÖK
KÖK
SOVRUM
BALK
BALK
BALK
Str.
Str.