


Plan av vån 1 tr

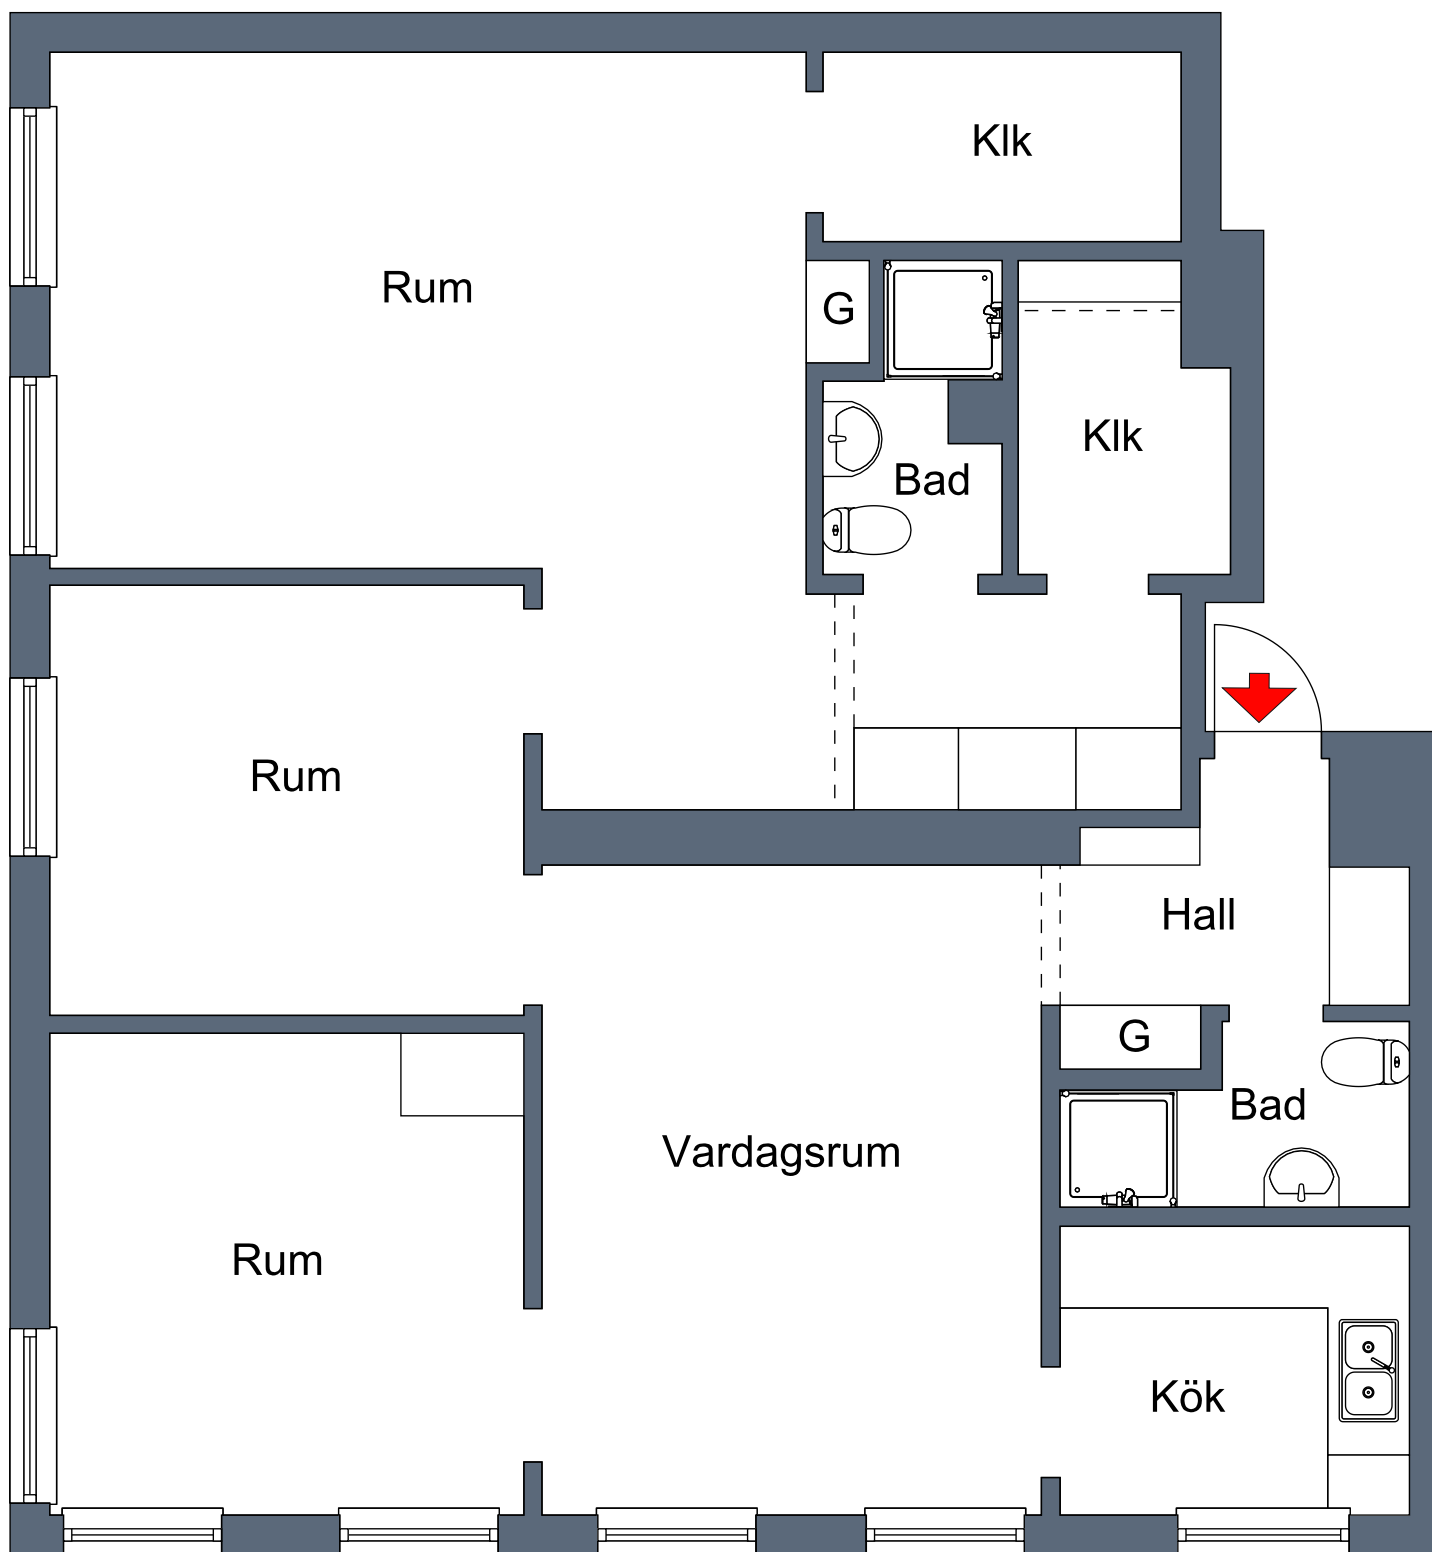

Viss avvikelse kan förekomma. Skala och mått kan avvika från verkligheten.