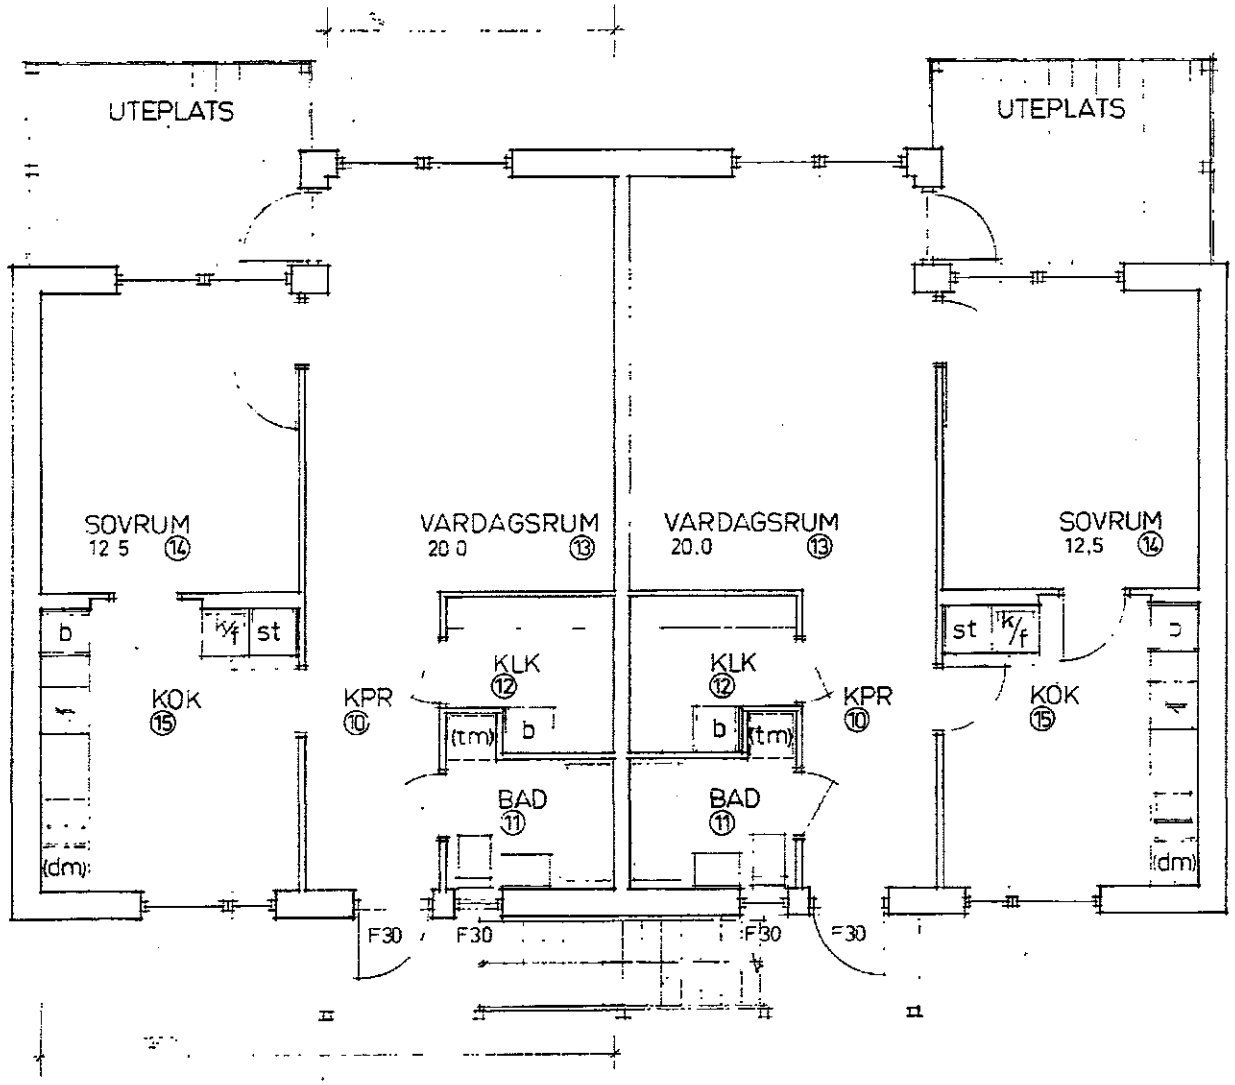

BRAp 60,2 m²
s 7,5
s 14,5

1:50

1 0 1 2 3 4 5 6 7 8 9

B

Bs

MULLSJÖ KOMMUN
TEKNISKA KONTORET
87 -11- 0 5
Dnr .....

REG	ANT	REGISTRERINGEN AVSER	SIGN	DATUM

SIAB
Box 625
561 18 JÖNKÖPING
036 – 11 86 36
Box 2209
421 02 VÄSTRA FRÖLUNDA
031 40 69 80
Gatugränsvägen 8
541 20 SKÖVDE
0500 109 00
Box 22044
500 02 BORÅS
033 – 13 40 80

ATRIO
ARKITEKTKONTOR I JÖNKÖPING AB
STIG AXELL ARKITEKTER SAR OKTORGSGATAN 11
BENGT JOHANSSON LEDAMOTER AV SFA 552 36 JÖNKÖPING
TONAS SVENSSON TEL. 036/11 65 90

RITAD AV
HANDLAGGES AV
DATUM
ANSVARIG

HÖJDAPÖLEN I
BOSEBYGD 1: 524
MULLSJÖ

LGH B, Bs
BOTTENPLAN

SKALA 1:50

KOD TYP POS