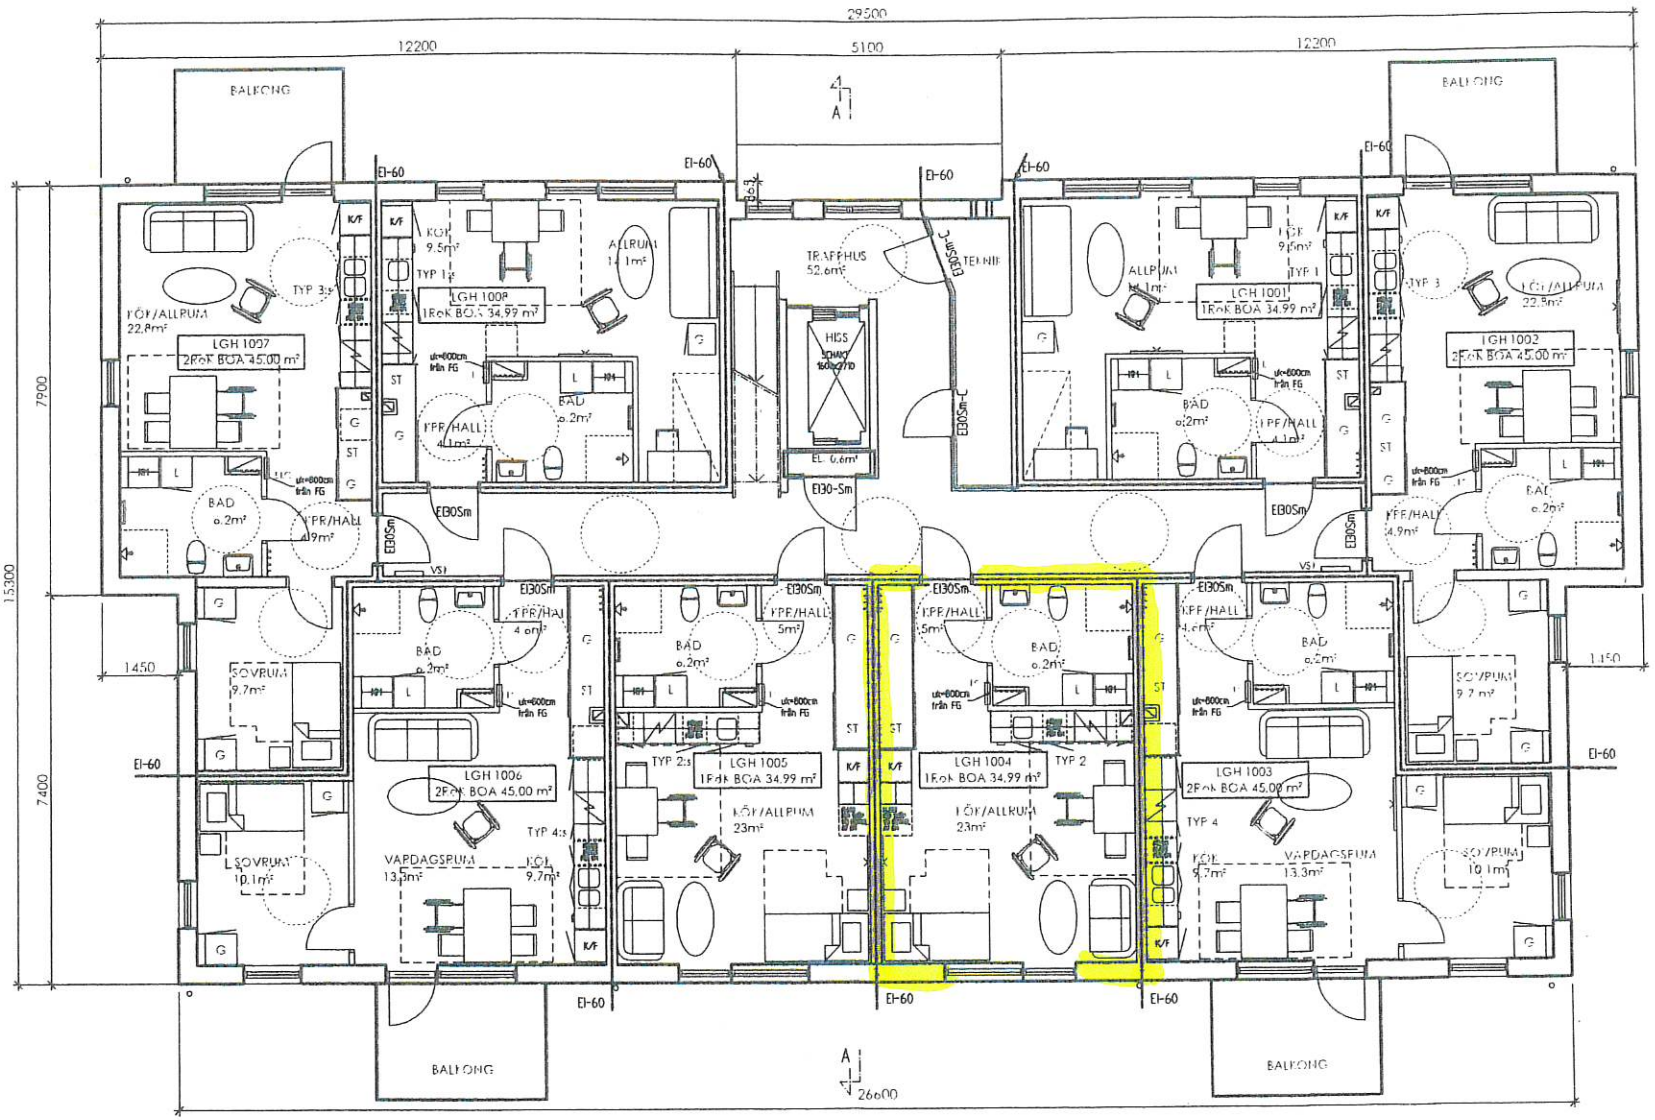

PLAN 1

BOA 319,70 m²
BTA 428,04 m²

PLAN 0, HUS 1

BTA 428,2m²

METER SKALA 1:200 (A1)

0 2 4 6 8 10 20

4: A-40-P-100.dwg
S DATUM: 2016-06-09 09:43